

*"Just right"
Lifestyle*

～心地よい暮らしを、ずっと～



スマイルタウン 立川50期

smile town Tachikawa-50

賑わいも憩いも、すべてに手が届く
立川で手に入れる
自分らしい暮らし

"Just right"
Life style

都心へのアクセスも、緑豊かな安らぎも



すべてがバランスよく調和し、毎日の、そして未来の一部になっていく。

立川の地で四半世紀を超えて様々な街づくりを手掛けてきたアスティークがお届けするスマイルタウン立川50期。

この街の魅力や暮らしを知り尽くしているからこそ実現できた、立地のポテンシャルを最大限に引き出す大型分譲地の開発です。

これからの発展が目される立川市で、安心な毎日を豊かに彩る、子育て世代に最適な限定26邸のプレミアムなプロジェクト。

未来を笑顔にする新しい毎日が、ここから始まります。

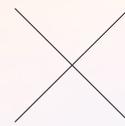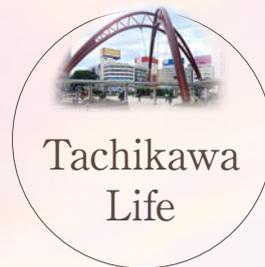

目指したのは
美しく長く住まうに相応しい
安全にも配慮した
バランスの良い街。

スマイルタウン立川50期の開発コンセプトは、
住みやすい街として期待が高まる立川の利便性や
自然豊かな立地のポテンシャルを活かした
安全・安心・快適で、デザインにも優れたバランスの良い街づくり。
ゆとりある敷地と落ち着きのある
モダンなデザインの住まいが並びます。

安全・安心な街づくり

地震に強い耐震・制震構造を持つ住まいは、
安心の制震ユニット「MIRAIE」を標準搭載。
さらに全棟太陽光パネルと蓄電池を装備する「エネカリ」で
高品質の住まいと省エネルギーの暮らしを実現します。
また、安全・安心も重要なテーマと考えるスマイルタウンでは、
ALSOKホームセキュリティサービスで防犯性を、
自社のアフターサービスで住まれてからの安心も守ります。



MIRAIE
耐震×制震構造



エネカリ
太陽光パネル+蓄電池



Always Security OK
ALSOK
ホームセキュリティサービス



**スマイルタウンの定期巡回
自社メンテナンス体制
安心のアフターサポート**



Green Park


開発敷地内に設えた、住民のための憩いの場。街の人々の豊かなコミュニティを育み、暮らしに潤いをもたらします。

Social Living

街の中央には開放的な空間を設けることで車の利便性やご家族ごとのコミュニケーションを円滑にします。

Town Gate

訪れる人を穏やかに出迎える、通りに面したスマイルタウン立川50期のタウンゲート。分譲地内の開発道路は6Mのゆとりを確保。通り抜けてできないようにすることでこの街に住まう家族だけの安全な空間を作ります。

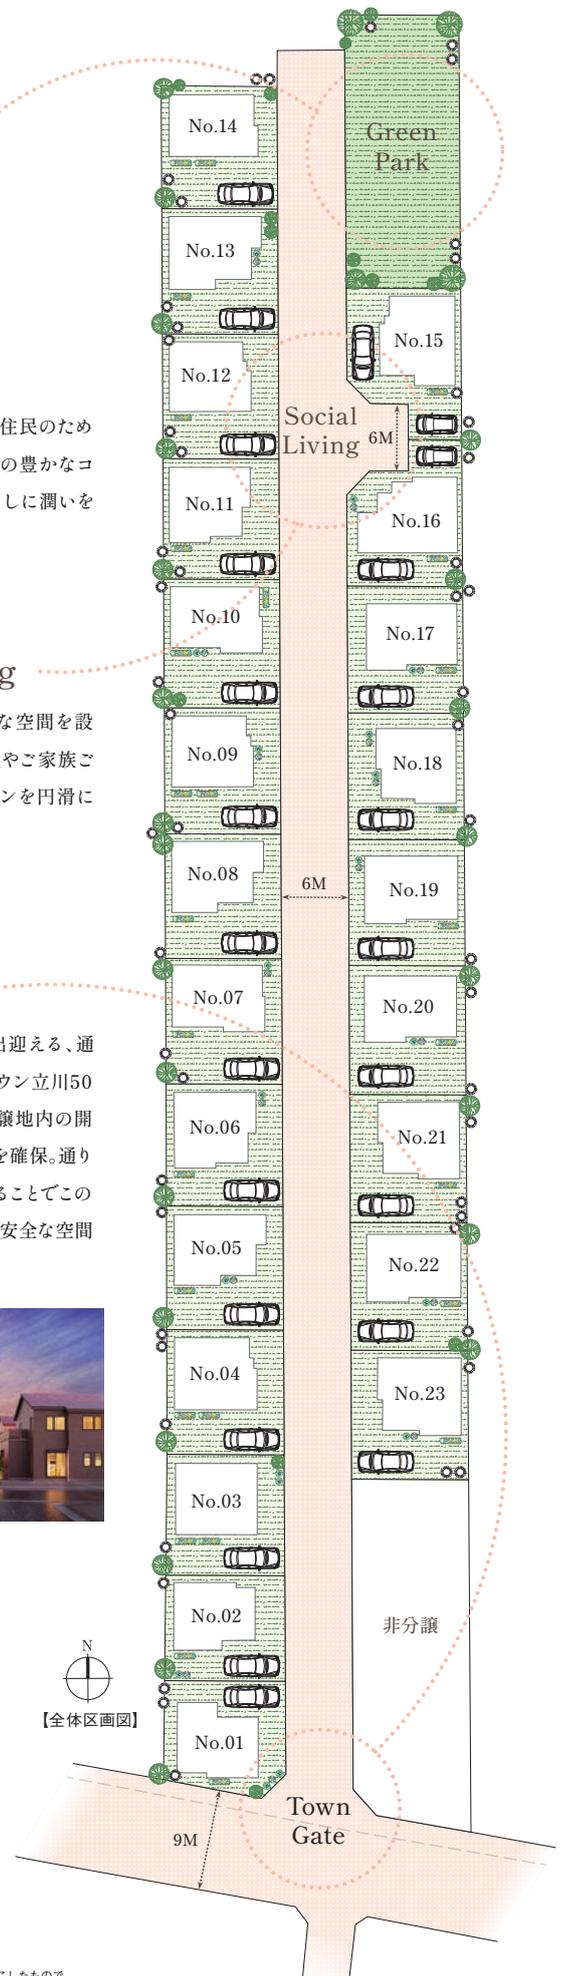

【区画図イメージイラスト】
※掲載のイラストは、図面を基に描き起こしたもので、
位置・スケール等は実際とは多少異なります。植栽についてもイメージです。


※掲載の完成予想イメージパースは計画段階の図面を基に描き起こしたもので実際とは異なります。今後変更になる場合があります。外観の細部・設備類及び電柱・架線・道路標識・周辺建物等は一部省略または簡略化しております。※植栽についてはイメージで特定の季節の状況を表現したものではありません。竣工時には完成予想イメージパース程度には成長していません。各種部材につきましては、実際と質感・色等の見え方が異なる場合があります。

デザイン性に優れた 美しい街づくり。

スマイルタウン立川50期はシンプルモダンの
スタイリッシュな街並みで
住まう家族の個性やライフスタイルを
鮮やかに彩ります。
一年を通して表情豊かで上質な街区デザインは
ご家族の成長と共にこの街の象徴となります。

Design

デザイン

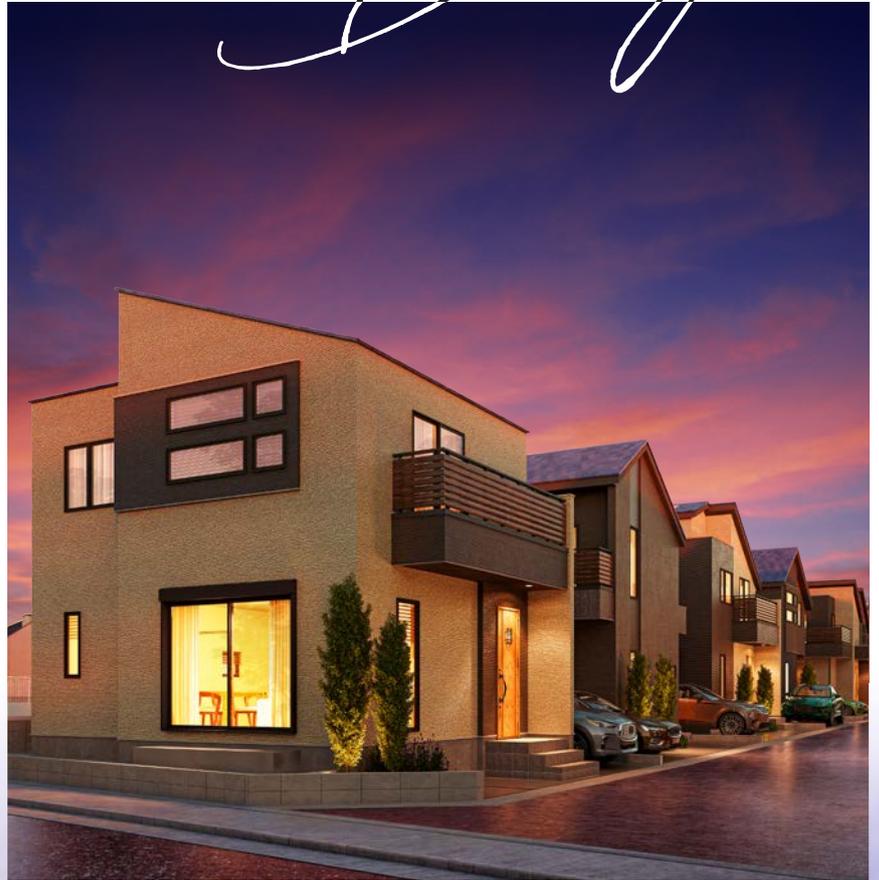

毎日を心地よく。
スマイルタウンは
暮らしを快適に彩る
アイデアが満載。

Planning
プランニング

収納力も豊富だから、生活空間を広く使える！

スマイルタウンにはデザインや使い勝手など、暮らしの中に「あったらいいな」と感じられるアイデアが満載。生活の中で感じる不自由を解消するような工夫をいたるところに散りばめた、トータルバランスを大切にしたい住まいをご提案しています。



シューズインクロゼット



リビング収納



ウォークインクロゼット



洗面棚



キッチン周りが
キレイに片付く
ダイニング収納標準装備。

確かな収納力で食器や置場に困る家電製品が上手に片付くダイニング収納。小物をしまえる引き出しや、取り出しやすい高さの食器棚は収納力抜群です。ゴミ箱を置けるフリースペースも確保し、キッチンを有効に活用できます。

便利なカウンター+収納も豊富で
お料理が便利に！



食洗機で家事の時間を大幅削減

いつも片付いたキッチンで、気持ちよく。後片付けの手間だけでなく、誰でも使いやすいつくりで、家事時間を大きく削減。趣味の時間や子どもと触れ合う貴重な「家族の時間」を生み出す魅力的な「ビルトインタイプの食洗機」が標準装備です。

手洗いよりもスマート&経済的！

約1mのワイドスパンだから
家族で一緒に、キッチンで。

キッチンにいる時間をもっと快適に！
約1mのゆったりとした奥行きを持たせたキッチンスペース。対面式のオープンタイプなのでリビングの様子もうかがうことができ、小さいお子様のいるご家庭にも嬉しい仕様です。

その他収納や動線もしっかり確保



勝手口



キッチン収納



床下収納

※掲載の写真はイメージで、実際の仕様とは多少異なります。※各仕様は都合により予告なく変更することがあります。また、建築段階でやむを得ず設置できなくなる場合もございますので、あらかじめご了承ください。掲載の設備形状・カラー・収納計画等は各住戸で異なります。

利便性と豊かな自然が調和し
自分らしい暮らしが満喫できる
立川ライフ。

Location

ロケーション



モリパークアウトドアヴィレッジ
約2.620M～2.780M(車約7分)



モリタウン
約2.420M～2.580M(車約7分)



イオンモール武蔵村山
約2.530M～2.720M(車約7分)



ヤオコー西武立川駅前店
約760M～920M(徒歩約10分～12分)



立川市立松中小学校
約320M～480M(徒歩約4分～6分)



岡部医院
約230M～390M(徒歩約3分～5分)



国営昭和記念公園(砂川口駐車場)
約3.120M～3.280M(車約8分～9分)



ザ・ビッグ昭島店
約1.590M～1.750M(徒歩約20分～22分)



キンデルガルテンまつなか幼稚園
約490M～650M(徒歩約7分～9分)



やましたクリニック
約250M～410M(徒歩約4分～6分)



立川松中郵便局
約360M～520M(徒歩約5分～7分)

Shopping 商業施設

イオンモール武蔵村山
約2.530M～2.720M(車約7分)

モリタウン
約2.420M～2.580M(車約7分)

ヤオコー西武立川駅前店
約760M～920M(徒歩約10分～12分)

ザ・ビッグ昭島店
約1.590M～1.750M(徒歩約20分～22分)

セブンイレブン 立川松中団地北店
約440M～600M(徒歩約6分～8分)

Education 教育施設

立川市立松中小学校
約320M～480M(徒歩約4分～6分)

立川市立立川第七中学校
約1.010M～1.170M(徒歩約13分～15分)

わんわん保育園
約350M～510M(徒歩約5分～7分)

キンデルガルテンまつなか幼稚園
約490M～650M(徒歩約7分～9分)

立川ひかり保育園
約910M～1.070M(徒歩約12分～14分)

Sports & Nature スポーツ・自然

モリパークアウトドアヴィレッジ
約2.620M～2.780M(車約7分)

国営昭和記念公園(砂川口駐車場)
約3.120M～3.280M(車約8分～9分)

グリーン広場
約1.250M～1.410M(徒歩約16分～18分)

立川市西砂一東公園
約310M～470M(徒歩約4分～6分)

天王橋西公園
約320M～390M(徒歩約4分～5分)

Hospital 医療施設

岡部医院
約230M～390M(徒歩約3分～5分)

やましたクリニック
約250M～410M(徒歩約4分～6分)

榎本歯科医院
約350M～510M(徒歩約5分～7分)

あきしま相互病院
約1.630M～1.790M(徒歩約21分～23分)

昭和の杜病院
約1.900M～2.060M(徒歩約24分～26分)

武蔵村山病院
約2.360M～2.520M(徒歩約30分～32分)

Others 郵便、金融機関等

立川市役所 西部連絡所
約350M～450M(徒歩約5分～6分)

立川松中郵便局
約360M～520M(徒歩約5分～7分)

立川警察署天王橋交番
約750M～910M(徒歩約10分～12分)

※距離表示については地図上の概測距離数値表示を徒歩分速80M・自動車分速400Mをそれぞれ1分として算出(端数切り上げ)したものです。信号機や渋滞は考慮していません。
※掲載の情報は2024年10月時点のもので、写真は2024年10月に撮影したものです。

生活圏内ですべてが揃うロケーション


Access

アクセス



都心へのアクセスもスマートに

スマイルタウン立川50期から
西武拝島線「西武立川」駅
徒歩約9分～11分(約710M～870M)

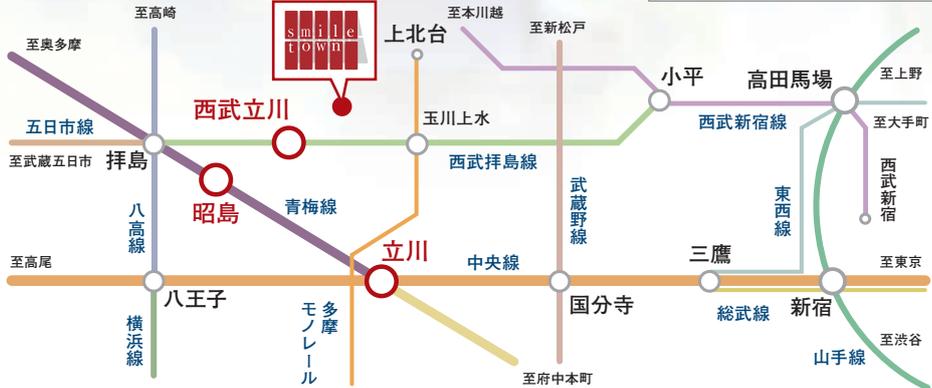

西武新宿線 「高田馬場」駅 42分

西武立川駅から西武新宿線急行西武新宿行を利用
(平常時:西武拝島線西武新宿行を利用 所要時間:48分)
※乗り換え・待ち時間を含みます。



JR中央線 「新宿」駅 41分

昭島駅からJR中央線特快東京行を利用
(平常時:JR中央線中央快速東京行を利用 所要時間:52分)
※乗り換え・待ち時間を含みます。

※記載の所要時間は朝の通勤時(7:30～8:30):(0内は平日日中平常時(10:00～16:00)の目的駅へ到着する最も本数の多い電車のものです。乗換え・待ち時間が含まれており
ます。※時間帯等により所要時間は異なります。(2024年10月現在)※「ジョルダン乗り換え案内」2024年10月版調べ

スマイルタウンのキッチン
 家族で楽しい!
 便利な工夫が
 自慢です。



毎日使いをするキッチンは
 子供たちと一緒に料理など家族の絆も育める、
 使いやすく楽しいキッチンを目指しました。

毎日のお料理をもっと快適にしてくれる
 こだわりのキッチン。



豊富な収納力で
 収納のお悩みも解決!

ダイニング収納

小物をしまえる引出しや、取り出しやすい高さの食器棚は収納力抜群。ゴミ箱を置くスペースも確保してあるので、スペースを有効に活用できます。



忙しい毎日の家事をサポート! 食器洗い乾燥機

毎日の家事をラクにしてくれるビルトインタイプの食洗機。ラクに食器が出入りできる引き出しタイプの食洗機です。



スマートな家事を演出! ソフトモーションレール

ゆっくり静かに閉まるソフトモーションレール。収納してある食器の「ガチャン」という嫌な音がしません。



人造大理石トップ



スキットシンク



オールインワン浄水栓



レンジフード



3口ガスコンロ



キッチンパネル

毎日の疲れを癒す
心地いいリラックス空間は
日頃のお手入れも
カンタンにしました。




ゆったりとしたスペースのバスルーム。
毎日の疲れを癒してくれる
安らぎと寛ぎを追求した空間は
機能性はもちろん、
デザイン性にもこだわっています。



操作ラク・お掃除ラクなバスルームで、
気持ちの良いバスタイムを。



浴槽への出入りを
しっかりサポート!

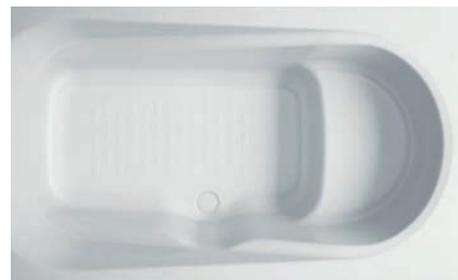

お子様とゆっくりバスタイム
エコベンチ浴槽

ベンチ付きなのでお子様も座りやすく、半身浴も楽しめます。動作しやすい高さのまたぎ込みなど、安心して入浴を楽しめます。



浴室がいつでも快適空間に
浴室換気乾燥暖房機

涼風、暖房、浴室換気、衣類乾燥と1台多役のすぐれもの。ランドリーパイプ付なので、雨の日のお洗濯にも大変便利です。



1台3役、節水効果も魅力!
エコアクアシャワーSPA

洗浄から肌に優しいミストやマッサージまで1つのシャワーヘッドで3種類の吐水モードを搭載。ラクラク操作なスイッチシャワーなので節水効果も期待できます。



キレイドア

パツとくるりんボー排水口

まる洗いカウンター

ネオサークル照明

メタル調スライドバー

操作ボタン 排水栓
プッシュワンウェイ排水栓

いつでも気持ち良く
快適・キレイが続く
スタイリッシュな
水回り空間。

忙しい朝の支度も楽しく、スマートに。
洗面やトイレはおしゃれな空間を演出しながらも
快適な使い勝手やお手入れのしやすさにも
とことんこだわりました。



一体成形でお手入れ簡単 キレイアップカウンター

バックガードがミラー下まであり
洗面ボウルと一体形成になった
キレイアップカウンター。つなぎ
目などの凸凹がなく、飛び散った
水滴をサッと拭き取れます。




お掃除の不満を解消 キレイアップ水栓

上から水が出るキレイアップ水栓は、水栓まわりに水がたまりにくいのでお掃除簡単です。



奥行コンパクト

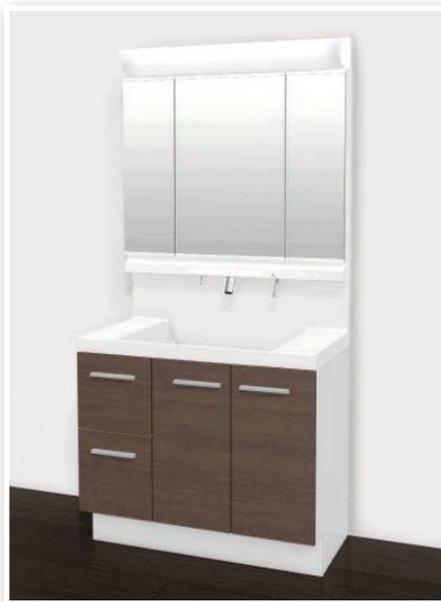

フルオート洗浄 パワーストリーム水栓

強力な水流が便器鉢内のすみずみまで回り、少ない水でもしっかり汚れを洗い流します。



サッとひとふき フチレス形状

便器のフチを丸ごとなくし、サッとひと拭き、お掃除ラクラクです。

※掲載の写真はイメージで、実際の仕様とは多少異なります。※各仕様は都合により予告なく変更することがあります。
また、建築段階でやむを得ず設置できなくなる場合もございますので、あらかじめご了承ください。掲載の設備形状・カラー・収納計画等は各住戸で異なります。

高級感溢れる
上質なエクステリアは
機能性にも
配慮しています。



スマイルタウン立川50期完成予想イメージベース

外壁材サイディング

デザイン性だけでなく
機能性にも優れたサイディングを採用

スマイルタウン立川50期に採用した外壁材サイディングは、デザイン性だけでなく、外壁に付着した汚れを太陽光や雨水の力を利用して繰り返し落とすことのできる防汚性能にも優れています。住まいや街全体の美しさが長く続くのもスマイルタウンの魅力です。

断熱玄関ドア




住まいの顔を演出する玄関ドア。スマイルタウンの街並みに調和する高級感溢れるデザインの玄関ドアは、使いやすさ、防犯性や断熱性、快適性にも優れています。

窓・サッシ

Low-Eガラス（高断熱タイプ）

住まいの断熱性能を大きく向上させる断熱ペアガラス。熱伝導率を低減させる特殊金属膜により、夏は太陽の日射エネルギーを反射し、冬は室内の暖かさを外に逃がしにくくします。冷暖房効率も上がるので、省エネ効果も期待できます。

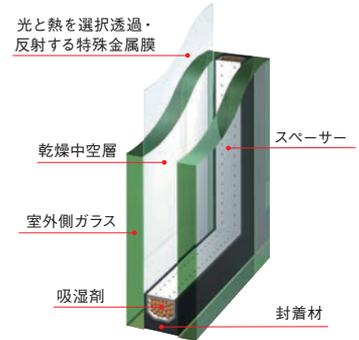

防犯性

空かけ防止機能とサブロックで防犯性も確保

サッシが閉まっていないとクレセントが回らない「空かけ防止機能」と、指で押すだけで簡単に施錠できるサブロックを装備しました。



防結露性

結露しにくい樹脂アングル採用

アルミに比べ約1/1000の熱伝導率の樹脂アングルの採用により、外気の冷たさが伝わりにくく、結露の抑制に効果を発揮します。



耐震構造に制震機能も付加し
さらに安全・安心な
地震に強い住まいに。

耐震

家族の明日を守る
「耐震住宅」



制震

繰り返す余震、地震の揺れを吸収する
「制震ユニット」



制振ダンパー

MIR^AIE

スマイルタウンは住む人の安全と大切な住まいを守るため、
地震の揺れ幅を最大で**95%低減**する
木造住宅用制震ダンパーを全棟標準装備しています。

《熊本地震から学ぶこと》


家族の命を、日常を守る住まい。

前例のない、繰り返しくる巨大地震の恐怖。従来の地震対策で大丈夫と言えますか？

出典：気象庁

	日付	発生時刻	マグニチュード	最大震度	震央地名
1	4/14	21:26	6.5	7	熊本県熊本地方
2		22:07	5.8	6弱	熊本県熊本地方
3	4/15	0:03	6.4	6強	熊本県熊本地方
4		1:25	7.3	7	熊本県熊本地方
5	4/16	1:45	5.9	6弱	熊本県熊本地方
6		3:55	5.8	6強	熊本県阿蘇地方
7		9:48	5.4	6弱	熊本県熊本地方

熊本地震は2ヶ月間で1,700回を超える有感地震が発生しました。震度7を2回観測したのを始め、震度5を超える余震も多く、本震でダメージを受けた建物がその後の余震によって倒壊に至ったケースも少なくありません。

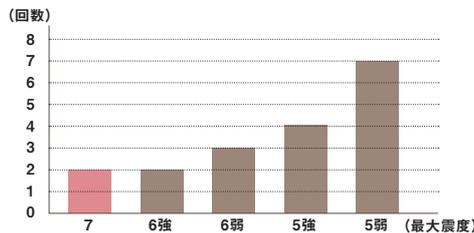

いつか来る、
地震に備える。

地震の揺れにより損傷を受ける箇所は数多くあり、それぞれ補修が必要になった場合、高額な費用が発生する可能性があります。MIRAIEは地震の揺れを吸収、低減するので、住まいの損傷を軽減し、補修費発生リスクを低減することができます。

アステークWEBで公開!! 「未来を守る確かな性能」
実大振動台実験動画公開中! 特集ページへ

MIR^AIE が選ばれる理由

merit 01

地震の揺れ幅を最大95%低減

突然の地震や繰り返し発生する余震から
家の損傷を軽減します。

merit 02

約90年間続く安心

約90年間※制震特性がほとんど変わらない
メンテナンス性を誇ります。

※メーカー促進劣化試験の結果より(高減衰ゴムダンパー部分において)

merit 03

基礎部分と強固に緊結

最適な配置をするため、
設計時に綿密な計算をしています。

※1:振動台実験の結果による【実験概要】実験名:木造住宅2F建てモデルによる振動台実験/建物:木造軸組工法1F部分(制振ダンパー有り・無し)
(制振ダンパー有り・無し)建物形状:5.46m×3.64m/階高:1階2.894m・2階2.730m/質量:耐震等級3相当/実施年月2017年1月/入力波:2016年熊本地震前震・本震(相当波)※MIRAIE有は2期装着
※制震ダンパー「MIRAIE」は住友ゴム工業(株)の商標です。

長期に渡って 安全・安心を守る 耐震構造と 基本性能。




家族の明日を守る「耐震住宅」

時を経ても心から安心できる住まいをお届けしたいから、スマイルタウンは見た目や質感の良さはもちろんのこと、建物の基礎や構造といった、目には見えにくい部分にもこだわります。住まいの本質の部分から、住み心地や安全性を見つめ直すことで、耐震性の高い、家族が安心できる住まいづくりを目指します。



**アスティークオリジナル
木造軸組パネル工法**

在来工法(木造軸組み工法)にオリジナルの断熱パネルを組み合わせたパネル工法。地震や台風などで受ける建物への負担を、柱だけではなく建物全体でバランスよく分散することで、優れた耐久性を発揮します。

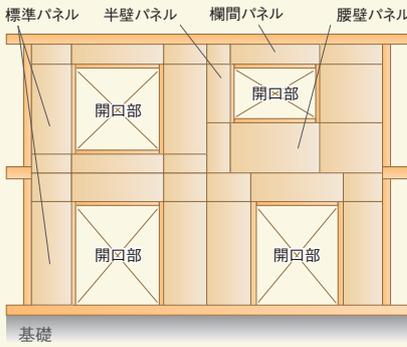

標準パネル 半壁パネル 欄間パネル 腰壁パネル
開口部
開口部
開口部
開口部
基礎

**建物外周にはどんな壁でも
パネルを取り付けられるので
かたよりがなく安心。**



負担を建物全体でカバー
壁・床が面になり、外力をバランスよく分散するため、変形しにくい。

夏涼しく冬暖かい内断熱工法

柱などの構造材の間に断熱材を充填する内断熱工法を採用。素材には、熱に強く、燃えにくいフェノールフォームを使用しています。小さな泡の中に空気を閉じ込めた独立気泡により、断熱の大敵である水をシャットアウト。また、地球温暖化のことも考えて、全てノンフロン断熱材を使用しています。



ネオマフォーム断面拡大写真




ネオマフォーム
熱伝導率 0.020W・(m・K)



環境にも配慮




ノンフロン
明日のために、ノンフロン。

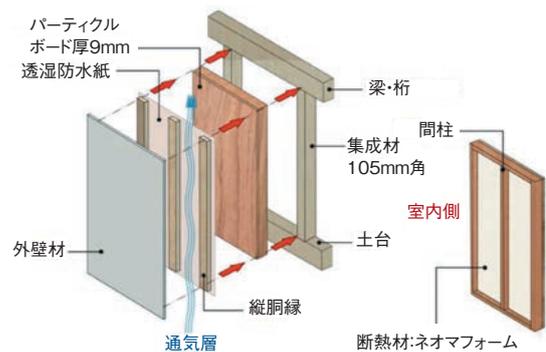

家族を守る強固な基礎

ベタ基礎
土台となる基礎には強固なベタ基礎を採用。基礎幅は強度と耐久性に優れた150mmにすることで確かな安心と安全性をおとどけます。

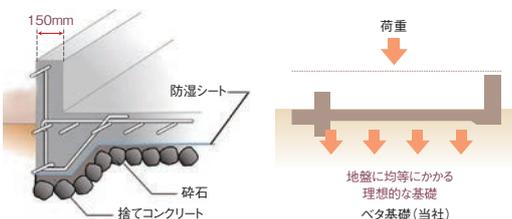

床組み
床組みを「3尺升組」構造とし、24mm合板に12mmのフロアを貼るという入念な工法を採用しています。



鋼製束

床下から床を支える大事な役割を担っている床束には耐久性・強度の強い「鋼製束」を採用。床なり・床沈みなどの要素を軽減します。

基礎パッキン
基礎パッキンを基礎と土台の間に敷き詰め、自然換気を行い、土台を乾燥させておくことで住まいの耐久性を保ちます。



『太陽光パネル+蓄電池』標準搭載

スマイルタウンは
家族の未来を明るく
照らします。



災害リスクにも安心、毎日の暮らしを支えるこれからの時代に相応しい住まい。

「住まいから笑顔と感動を創造する」スマイルタウンは

太陽光パネル+蓄電池の搭載が全棟標準仕様。

光熱費の負担軽減以外に、万一の災害時にも自家発電によって暮らしの安全を守る災害にも強い家。

スマイルタウン立川50期では、毎日の暮らしと未来への安心をより強固に支えていきます。

「エネカリ」利用で 太陽光パネル+蓄電池のある暮らしへ

「エネカリ」は、初期費用0円、月々定額の利用料で省エネ設備を利用できるサービス。


利用期間満了後、設備は無償譲渡されます。

太陽光パネルと蓄電池を「エネカリ」で導入することにより、お客さまは月々定額の利用料をお支払いいただくのみで、住宅購入時の資金を上乗せすることなく、省エネ性、防災性に優れた住宅を購入できます。

初期費用0円


15年自然災害補償

毎月定額払い

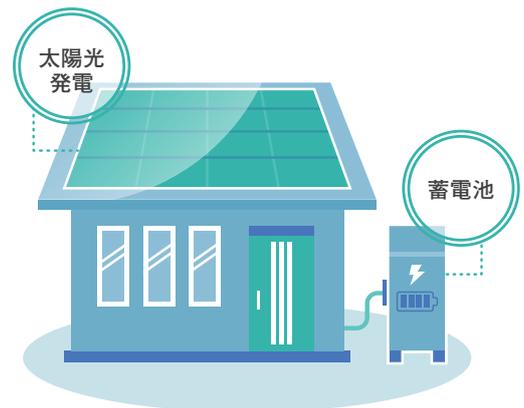


「太陽光パネル+蓄電池」の3つのメリット

Merit 01 太陽光発電で 月々の電気代がおトクに

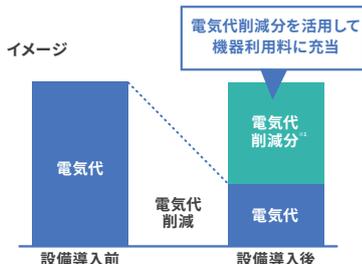

昼間に太陽光で電気をつくり、自宅の電気をまかなうことで、電気代が削減できます。

Merit 02 余った電気を有効活用 省エネ・節電に

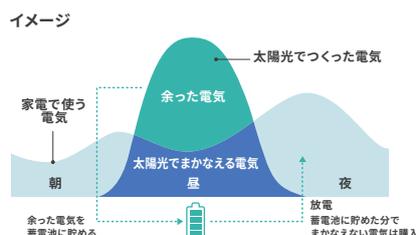

太陽光パネルと蓄電池があれば、昼間の余った電気を蓄電池に貯めておけるので、太陽光でつくった電気を自宅で最大限に利用でき、電気代の削減につながります。

Merit 03 蓄電池で安心、 災害時の停電の備えに



停電が長期化する災害時でも、太陽光パネルと蓄電池があれば、日中でも、夜間でも電気が使えます。万が一の災害時にも安心です。

スマイルタウン立川50期は ホームセキュリティで 街全体の安全を 守ります。

24時間365日、お客様の大切なご家族、ご自宅を見守り、
緊急時にはいち早く駆けつけます。
さまざまなサービスとつながり、ひろがる、
安心のホームセキュリティサービス。

暮らしの安全を支えるさまざまなサービス

侵入／非常／火災／ガス漏れ／ライフリズム
緊急情報／見守り情報発信...etc.



HOME ALSOK Connect

コネク

警備ユニット(本体部)

ご家族どなたでも使いやすく便利な機能をご用意しています

HOME ALSOK Connectの特長

シンプルでコンパクト



本体部と操作部を分離することで、お客様が普段目にする機器をコンパクトにし、インテリアに馴染む機器設計を実現しました。
無線操作器はコンパクト設計で、業界最小クラスのサイズです。

選べる操作方法



お客様の利便性を追求し、3つの操作方法をご用意しました。
ライフスタイルに合わせて自由な組み合わせが可能です。

スマホで簡単セキュリティ



専用アプリ「HOME ALSOK II」をダウンロードしていただくことで、お手持ちのスマホから警備操作や警備履歴の確認などが行えます。また、スマートウォッチでの警備操作も可能です。

持ち運び可能な操作器



警備操作を行う無線操作器は、バッテリーを内蔵しております。電源を確保できない場所にも設置が可能となります。さらに、お客様の利用シチュエーションに合わせて持ち運ぶことができます。

安心の災害見舞金



HOME ALSOK Connectをご導入いただいている建物が対象となる災害見舞金制度です。盗難、火災、破裂・爆発の損害が発生した場合、見舞金として一律10万円お支払い致します。

長く、安心を支える 第三者期間による 長期保証と 責任保険。

スマイルタウンは第三者期間による20年の地盤保証と
10年の住宅瑕疵担保責任保険で住まう家族の安心を支えます。




地盤調査・保証

建築工事前に、第三者機関(ハウスジーマン)による地盤調査を実施。
建物の建築に適合した地盤であることを確認し、20年間の保証をお付けしています。


住宅瑕疵担保責任保険

住宅瑕疵担保履行法に基づき、国土交通大臣指定の第三者機関による住宅瑕疵担保責任保険に加入し、
10年間の保証をお付けしています。

保険契約の仕組み

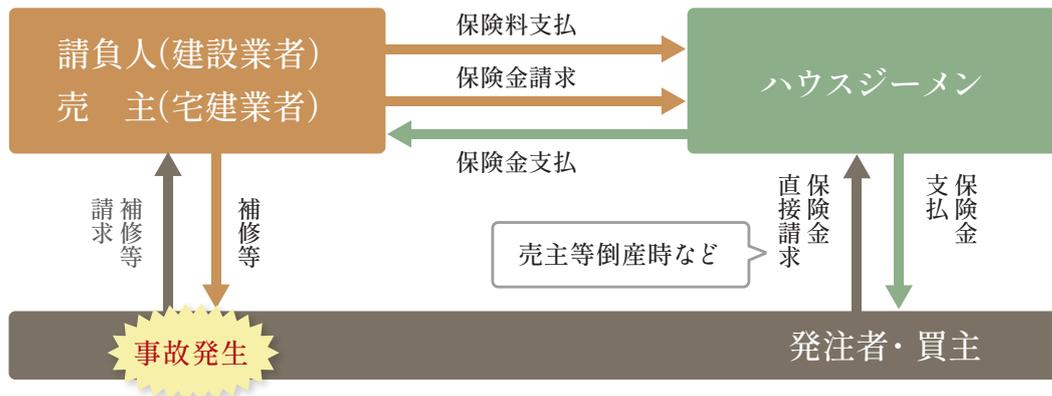

保険の対象となる基本構造部分

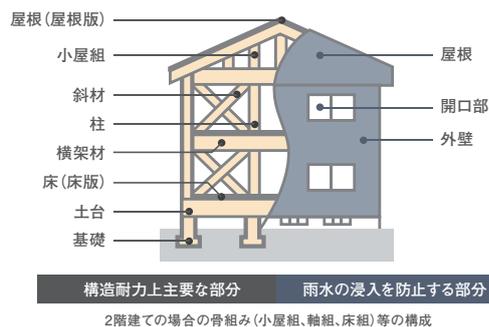

巡回型アフターサービス。
スマイルクルーが
住んでからの安心を
お守りします。



スマイルタウンは、オーナー様専用の巡回型アフターサービス「スマイルクルー」がご入居後定期的に訪問しております。住まいのお困りごとなどの解消をスムーズにご案内、いつまでも家族の笑顔と安心を支えます。




住まいに関するちょっとした相談も、お急ぎのトラブルもご安心ください。

暮らしの疑問やお悩みにきめ細やかなご対応ができるように、アステークでは社内にアフターサポート専門のセクション「スマイルクルー」を設けて、常時対応しています。また、お引渡し後もずっと安心して快適にお住まいいただくために、定期的な点検やメンテナンスの巡回サービスを実施しております。



専門のサポートスタッフ「スマイルクルー」。私たちが、スマイルタウンの暮らしをサポートします。

「スマイルクルー」は、アフターサポート専門のスタッフチーム。建物に関する問題の解決だけでなく、これからもスマイルタウンで安心して暮らしていただくために、様々なお手伝いをしています。住み始めてからも、暮らしていくうちに発生する不安や問題は数多くあります。そんなときは、スマイルタウンのスマイルクルーへご相談ください。

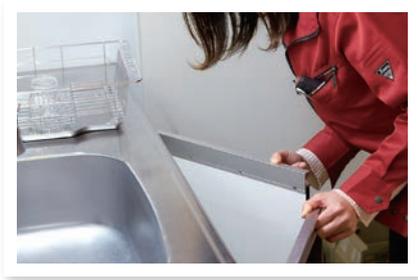

社内に現場監督や工事部を設け、建物のメンテナンスはもちろん、暮らしにまつわる様々なご相談に対応しています。

スマイルタウンは、企画・設計から施工まで社内一貫体制をとっています。アフターサポートに関するメンテナンスをはじめとする工事についても、社内の現場監督・工事部が担当しています。スマイルタウンに、永く、快適に、笑顔で暮らしてほしい。私たちは、全力で皆様の「これから」をサポートしていきます。

住まいの先の、未来の笑顔へ



物件特設サイトはこちら



<https://www.asteeq.co.jp/>

アステーク

〒190-0002 東京都立川市幸町1-21-1

宅地建物取引業者 東京都知事(6)第75451号 (公社)全国宅地建物取引業保証協会会員
建設業 東京都知事許可(般-6)第119674号 (公社)首都圏不動産公正取引協議会加盟