

イロニ、ミチル。ココロ、ミチル。



MONO RESORT

スマイルタウン玉川上水12期
新築分譲住宅 / 全43棟

No.33

WHITE RESORT

くつろぎの 和室がある家


4LDK+ 和室
ウォークインクロゼット

キッチンパターン:03

土地面積 123.16㎡ (37.25坪)

建物面積 94.30㎡ (28.46坪)

1階延べ床面積 49.22㎡ (14.85坪)
2階延べ床面積 45.08㎡ (13.61坪)

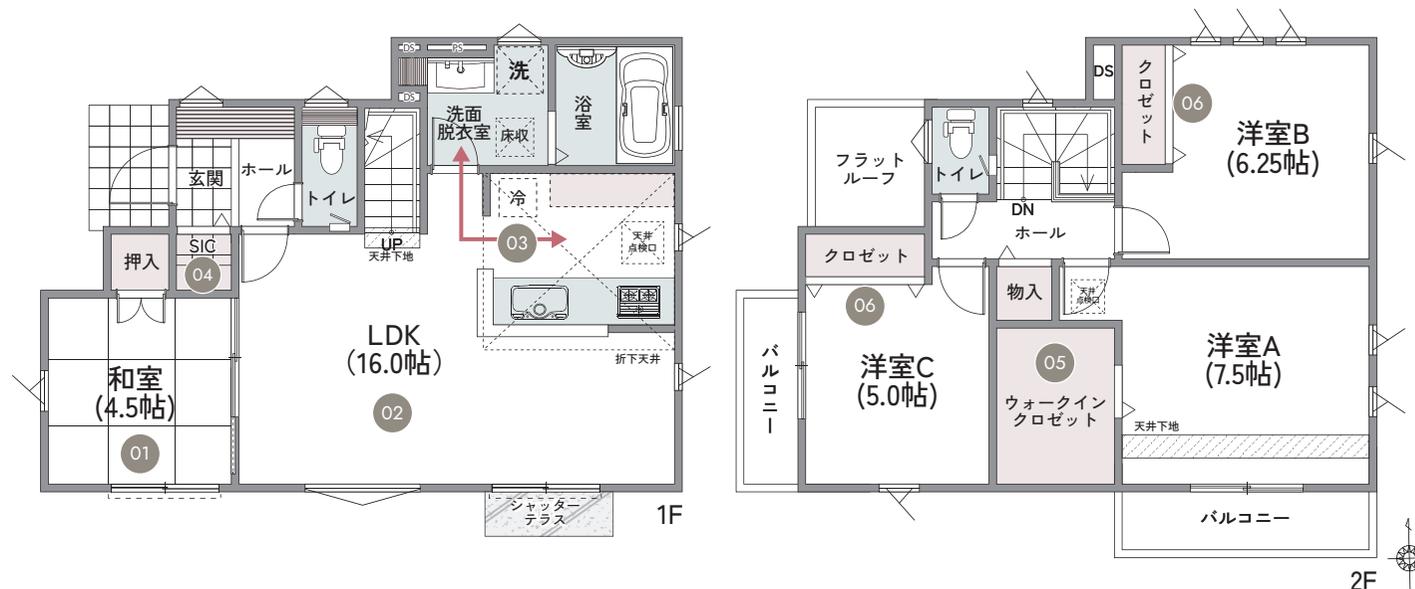

01 マルチに使える和室

ほっと一息つける畳のある空間が、子どもたちの遊び場やお昼寝スペース、ゲスト用の寝室としても多彩な用途にお使いいただけます。

02 空間に広がりを生む 折り下げ天井のLDK

キッチンの天井の高さを一段下げること、視覚的に奥行きや広がり生まれます。空間にメリハリが付き洗練された印象に。

03 家事の負担を減らす コンパクトな水回り動線

料理をしながらお風呂の用意をしたり、洗濯機を回したり。効率的な動線で移動が少なく、家事の負担を軽減できます。

04 お出かけ準備を効率化する シューズインクロゼット

くつや雨具など、外出に必要なものを1箇所に収納。スムーズに出し入れできるので、お出かけの準備を短縮できます。

05 スムーズに身支度できる ウォークインクロゼット

1箇所に収納した衣類やかばんを見渡すことができるウォークインクロゼット。お出かけ前の身支度や帰宅後の着替えもスムーズです。

06 子どもが成長しても 使いやすい個別クロゼット

家族それぞれが自分の部屋で身支度を整えられます。プライバシーが守られるので、お子様が成長したあとも、ストレスなく使い続けられます。

※土間打ち仕上げは標準車1台分です。間取りによりオプションで土間打ち部分の延長が可能な場合、2台駐車可。



株式会社アステーク
YAMAE GROUP

〒190-0002
東京都立川市幸町1-21-1

分譲住宅ブランド
「スマイルタウン」



WEBサイトは
こちら

