

イロニ、ミチル。ココロ、ミチル。



MONO RESORT

スマイルタウン玉川上水12期
新築分譲住宅 / 全43棟

No.40

WHITE RESORT

家族がつどう 吹き抜けのある家


3LDK+ 吹き抜け/パントリー
シューズインクロゼット

キッチンパターン:02

土地面積 123.39㎡ (37.32坪)

延べ床面積 88.98㎡ (26.86坪)

1階延べ床面積 49.24㎡ (14.86坪) 2階延べ床面積 39.74㎡ (11.99坪)

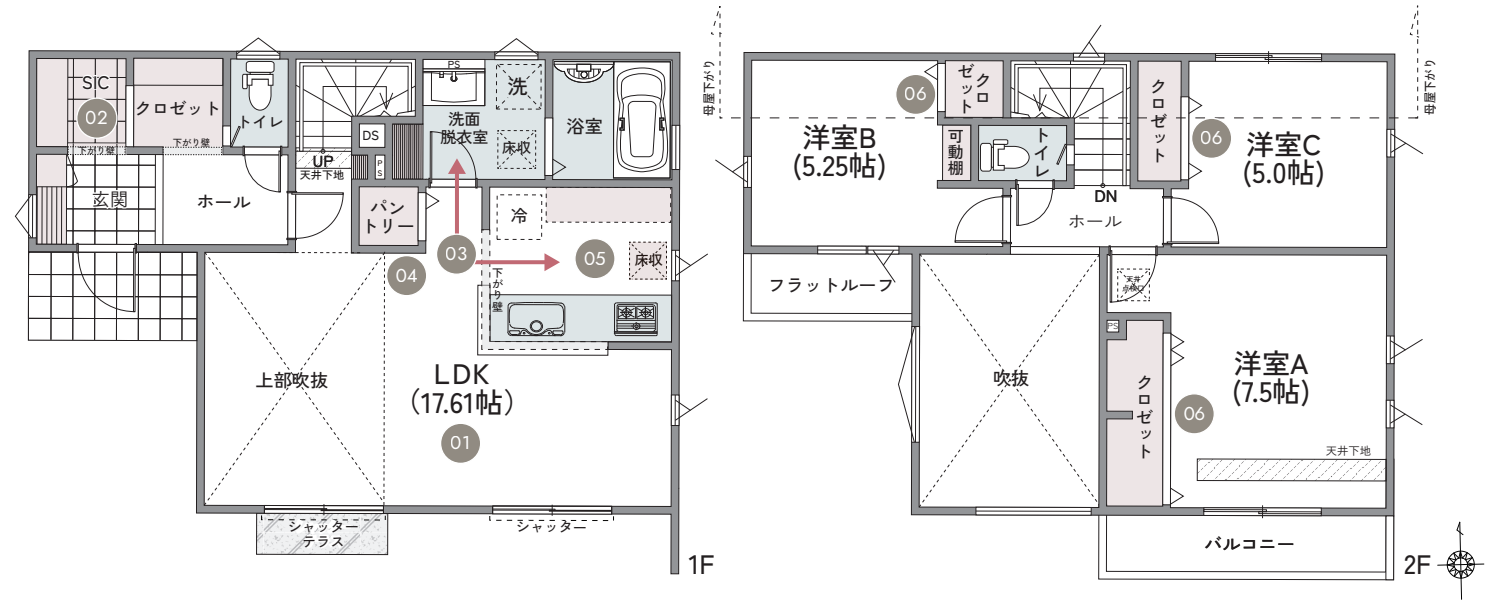

01 柔らかい光が届く 吹き抜けのあるLDK

南面に設けた2箇所の掃き出し窓から光を取りこむことで、LDKの明るく心地よい空間が広がります。

02 お出かけ準備を効率化する 玄関収納&玄関ホール

雨具や外遊びグッズ、ベビーカーなど、外出に必要なものをまとめて収納。スムーズに出し入れできるので、支度時間を短縮できます。

03 家事の負担を減らす コンパクトな水回り動線

料理をしながらお風呂の用意をしたり、洗濯機を回したり。効率的な動線で移動が少なく、家事の負担を軽減できます。

04 料理がはかどるパントリー

食料品のストックをスッキリ収納。キッチンと横移動で行き来できるので、必要なものもサッと取り出せます。

05 会話が弾むカフェキッチン

圧迫感のない程よい囲われ具合でプランしたキッチンはカフェのような雰囲気で楽しめます。

06 子どもが成長しても 使いやすい個別クロゼット

家族それぞれが自分の部屋で身支度を整えられます。プライバシーが守られるので、ストレスなく使い続けられます。

※土間打ち仕上げは標準車1台分です。間取りによりオプションで土間打ち部分の延長が可能な場合、2台駐車可。

